

15/01/2024

# L'ASSEMBLÉE

## FABRIQUE ARTISTIQUE

Direction  
Thomas Poulard

17bis rue Saint Eusèbe  
69003 Lyon

### CONTACT

[technique@lassemblee-artistique.fr](mailto:technique@lassemblee-artistique.fr)

## **RÈGLES DE SÉCURITÉ**

Normes de sécurité applicables suivant la législation en vigueur de type L de 4ème catégorie.

Nous vous demanderons de nous signaler toute utilisation d'élément pyrotechnique, de machine à fumée, d'utilisation d'appareil électrique non conforme aux normes européennes applicables et de nous faire parvenir impérativement les procès-verbaux de classement au feu des décors et accessoires qui doivent être classés M1.

Toute dérogation ne pourra être accordée qu'après accord préalable de la direction.


Le personnel de la compagnie accueillie participant au montage et démontage de la résidence doit respecter les règles de sécurité, le code du travail et le port des Equipements de Protection Individuelle.

L'Assemblée est un lieu non-fumeur conformément au décret N° 2006-1386 du 15 novembre 2006. Il y est donc strictement interdit de fumer dans l'ensemble du bâtiment.

## **NUISANCES SONORES**

En application du décret n° 98-1143 du 15 décembre 1998 concernant la diffusion de musique amplifiée dans les ERP, vous voudrez bien noter qu'à aucun moment, le public ne devra être soumis à une pression acoustique supérieure à 105 décibels.

L'Assemblée se situe en pleine ville et l'isolation acoustique vis-à-vis du voisinage n'est pas très importante, il vous est demandé de ne pas utiliser de sons amplifiés après 21h (sauf cas exceptionnels visés par la direction).

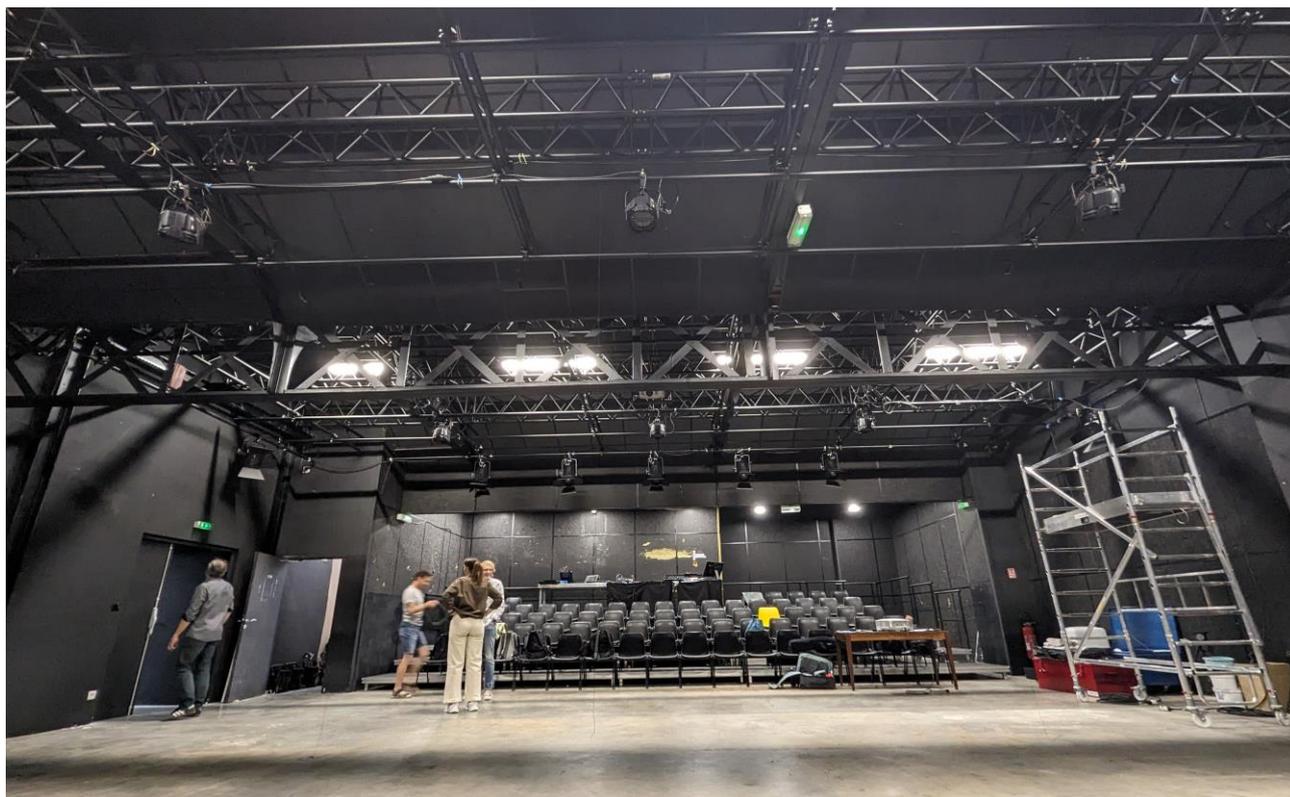

*Si vous en avez le besoin, vous pourrez être accompagné.es d'un régisseur.e au montage, lors de votre sortie de résidence et au démontage. Le reste de la résidence, vous serez en autonomie et responsable de l'équipement technique.*

## **PLATEAU**

Accès plateau de plain-pied, porte d'entrée de la salle (1,40m x 2,03 m),  
2 accès sur la rue : - marche 2cm, porte (1m x 2,05m),  
- marche 6cm, porte (1,85m x 2,05m)

Sol : plancher de danse spectat (plancher sur demi balles de tennis), recouvert d'un tapis de danse de 9m de large sens face lointain.

Espace modulable de 12m par 13,5m,  
Jauge du gradin en version frontale : 70 places + 3 PMR

- Ouverture de mur à mur : 12 m,
- Profondeur (du gradin au mur du fond) : 9,50m,

Implantation en frontale installée à demeure. Possibilités d'implantations alternatives (bi-frontal, quadri-frontal, etc.) sur demande. Prévoir  
Toute modification de l'implantation du gradin devra être incluse dans le temps résidence (environ 6h au montage **et** au démontage à 2 personnes).

L'assemblée ne fournit aucun consommables

## **GRIL**

Gril fixe, composé de :

- 11 perches réparties de la face au lointain (hauteur 3,75 m),
- 2 perches latérales à jardin et à cour (hauteur 3,70m)

**Merci de nous spécifier en amont le détail des charges accrochées au gril (poids des éléments et position sur plan) afin de valider la répartition des charges sur l'ensemble de la structure**

NB : 2 fermes métalliques du bâtiment traversent le plateau (jardin-cour) (hauteur sous ferme : 2,90 m),

- 2 supports de ferme sur le mur du lointain,
- Pas d'accroches au-dessus du gradin,

Echelle 3 brins (hauteur de travail maxi 5m dépliée)

Échafaudage roulant modulaire MDD (hauteur de travail 2,74 m).

NB : Nous ne disposons pas de matériel de machinerie (tubes, colliers, drisses, poulies, ...) ni de draperie (pendrillons, frises, cyclo, ...)

## **LUMIÈRE**

**NB :**

- **La puissance électrique du bâtiment est limitée. Privilégier les sources LED.**
- **Le réseau DMX est en 5 points**

Jeu d'orgue EOS Element 2 version 3.2.2 (+ écran 24" tactile),

2 gradateurs 6x2kW Robert Juliat Digi IV,

6 ETC ColorSource Fresnel V LED, 6 volets,

10 PC Sully WW (lentille martelée) Robert Juliat, 10 volets, (adressage en RDM),

4 Découpes ColorSource Spot Jr,

4 Découpes ETC Source Four 25°/50° 575W,

6 PAR ETC PAR Four 750W, (lentille CP60, CP61, CP62),

3 Lyres LED 19x15W RGBW + zoom,

4 F1,

4 pieds à crémaillère (hauteur 3 m),

6 platines de sol métal,

1 Splitter DMX 6 canaux BBOX6 RDM2,

2 adaptateurs DMX 5-3

2 adaptateurs DMX 3-5

**Nous ne disposons pas de stock de gélatines.**

## SON

2 Consoles son analogiques ALLEN&HEATH ZED14 (14/4/2),

2 Enceintes coaxiales NEXO P12U,

2 Subwoofers NEXO L15U,

1 Amplificateur NEXO NXAMP4x2mkII,

2 Enceintes amplifiées YAMAHA DBR10,


4 pieds pour enceintes (hauteur : 2,20 m),

2 Micro SHURE SM58,


4 pieds droits embases lourdes, extrémité flexible.

## LOGE

Petite loge avec un portant, une table, un miroir et un lavabo, séparée de la salle par un sas.

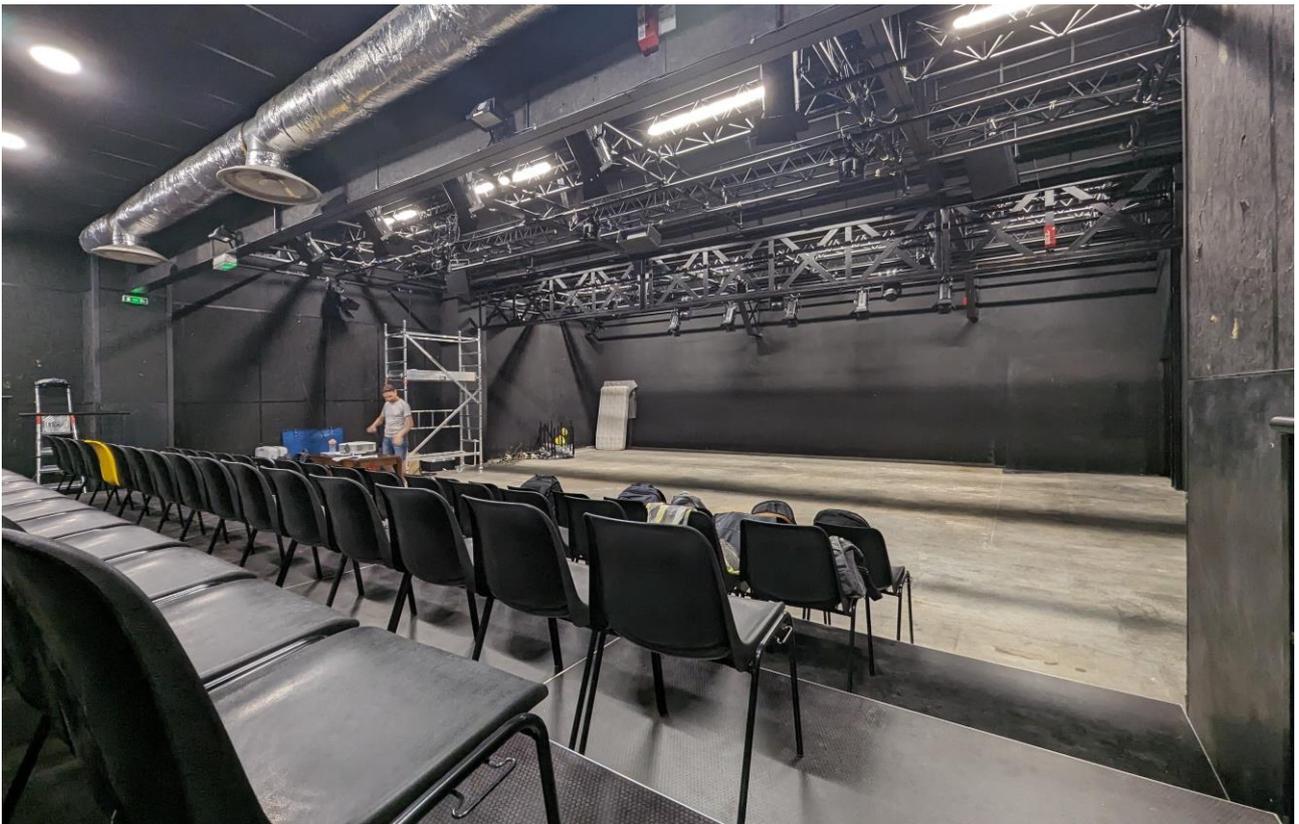


# Gradin frontal plan de scène

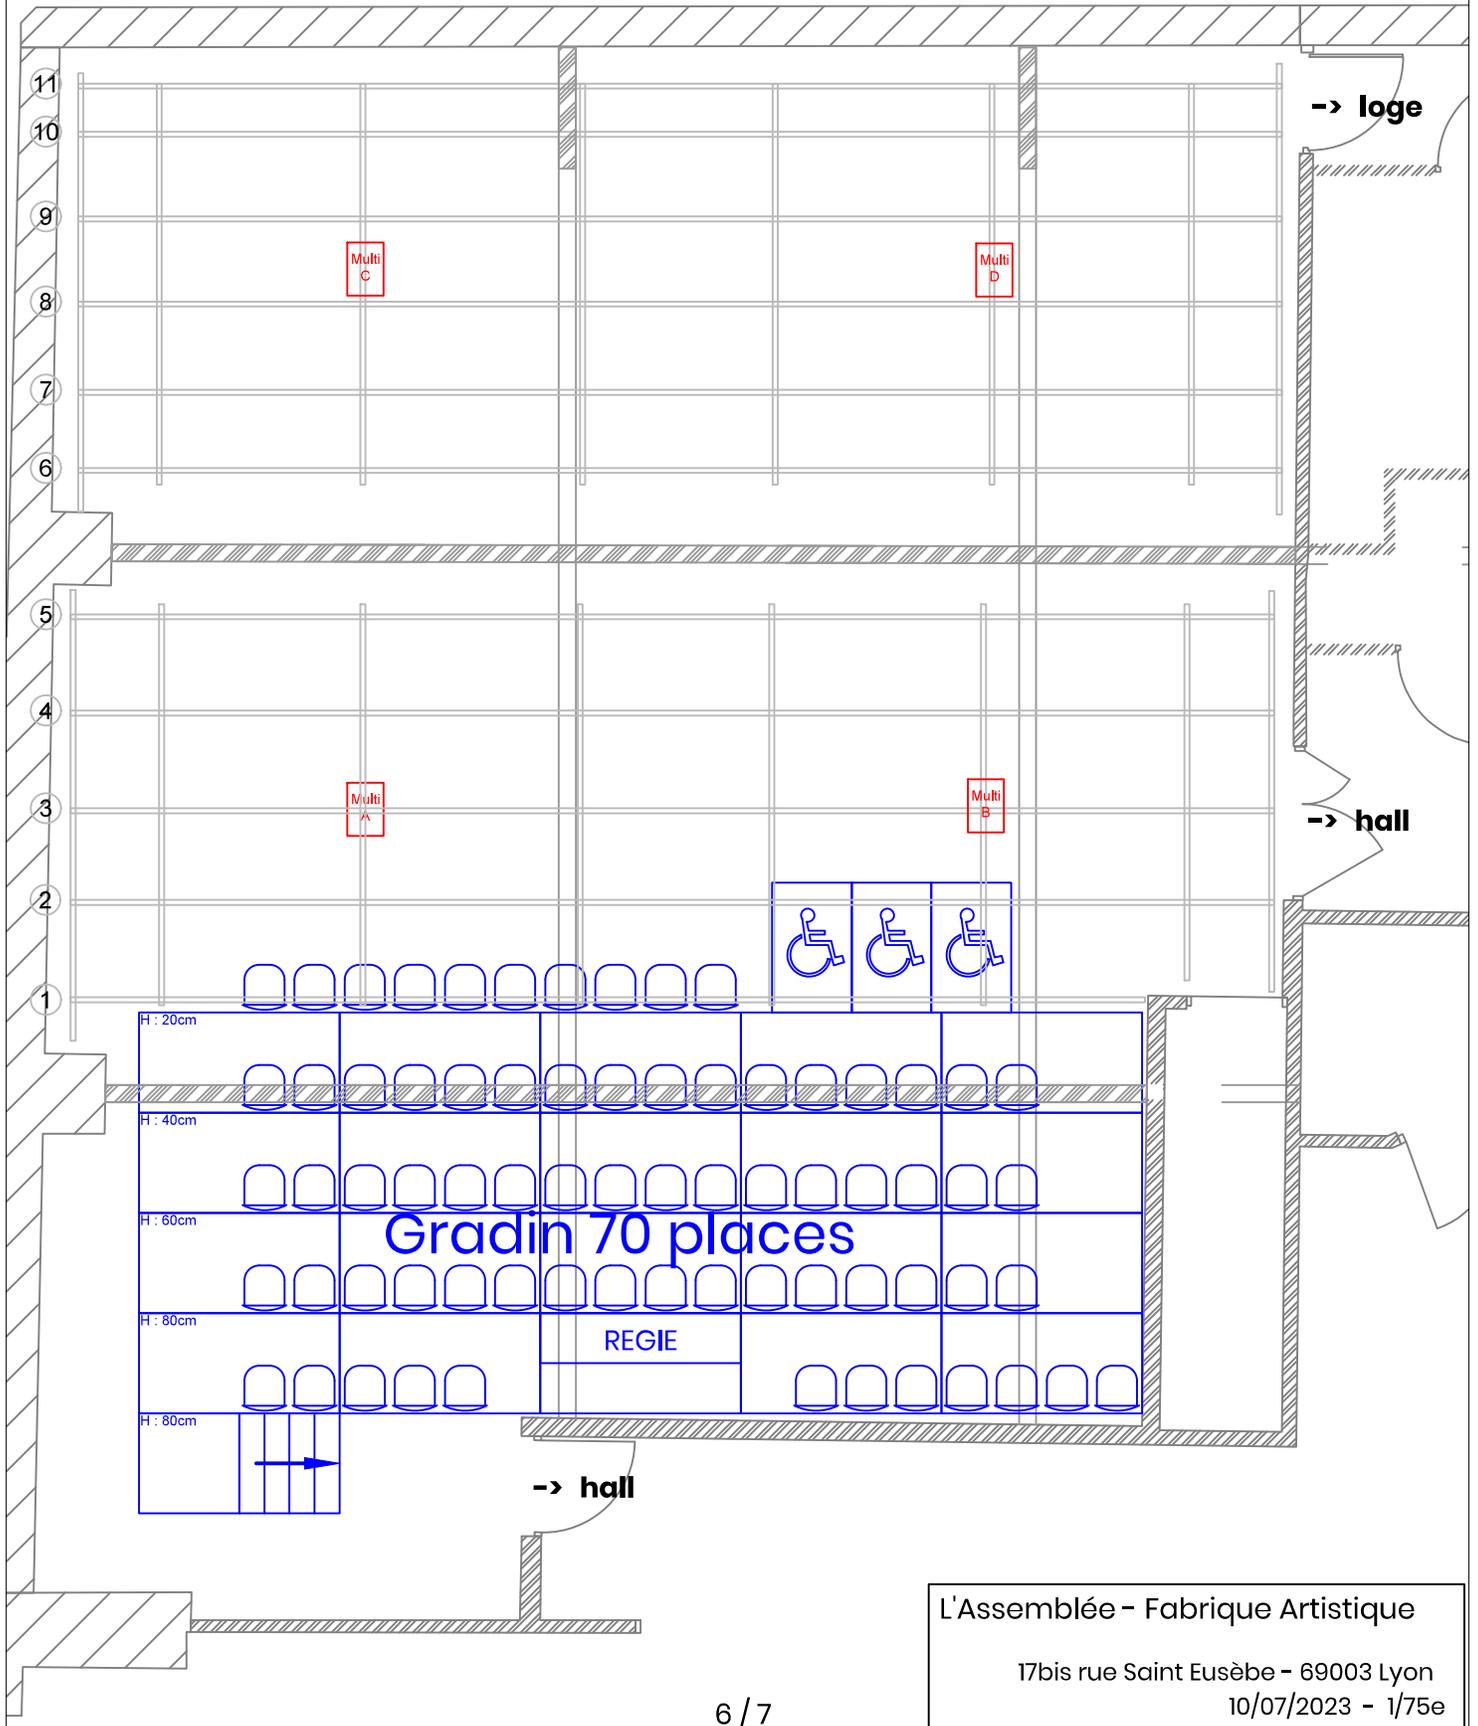

L'Assemblée - Fabrique Artistique  
17bis rue Saint Eusèbe - 69003 Lyon  
10/07/2023 - 1/75e

# Gradin frontal plan de coupe

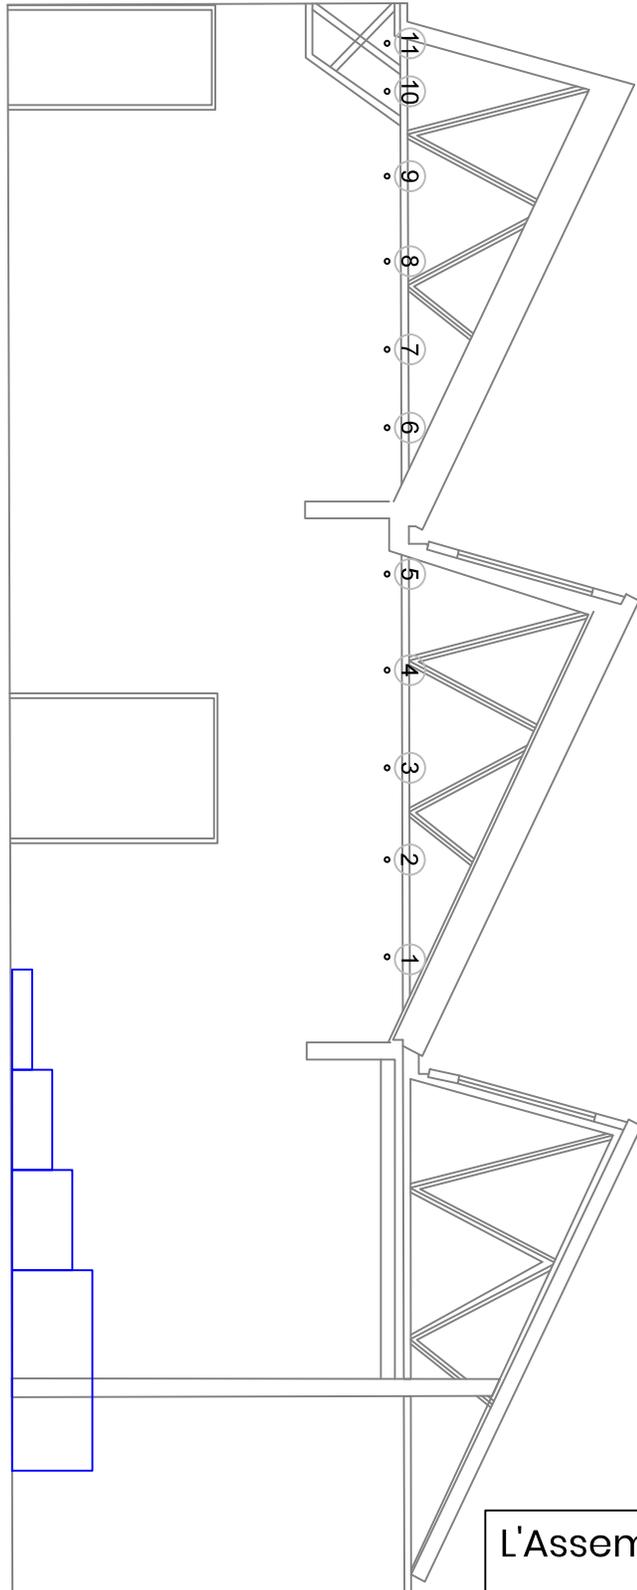

L'Assemblée - Fabrique Artistique

17bis rue Saint Eusèbe - 69003 Lyon

10/07/2023 - 1/75e